



SEKTION KUNGSVÄGEN VÄSTER OM NY KORSNING MED GENERALSVÄGEN

SKALA 1:50

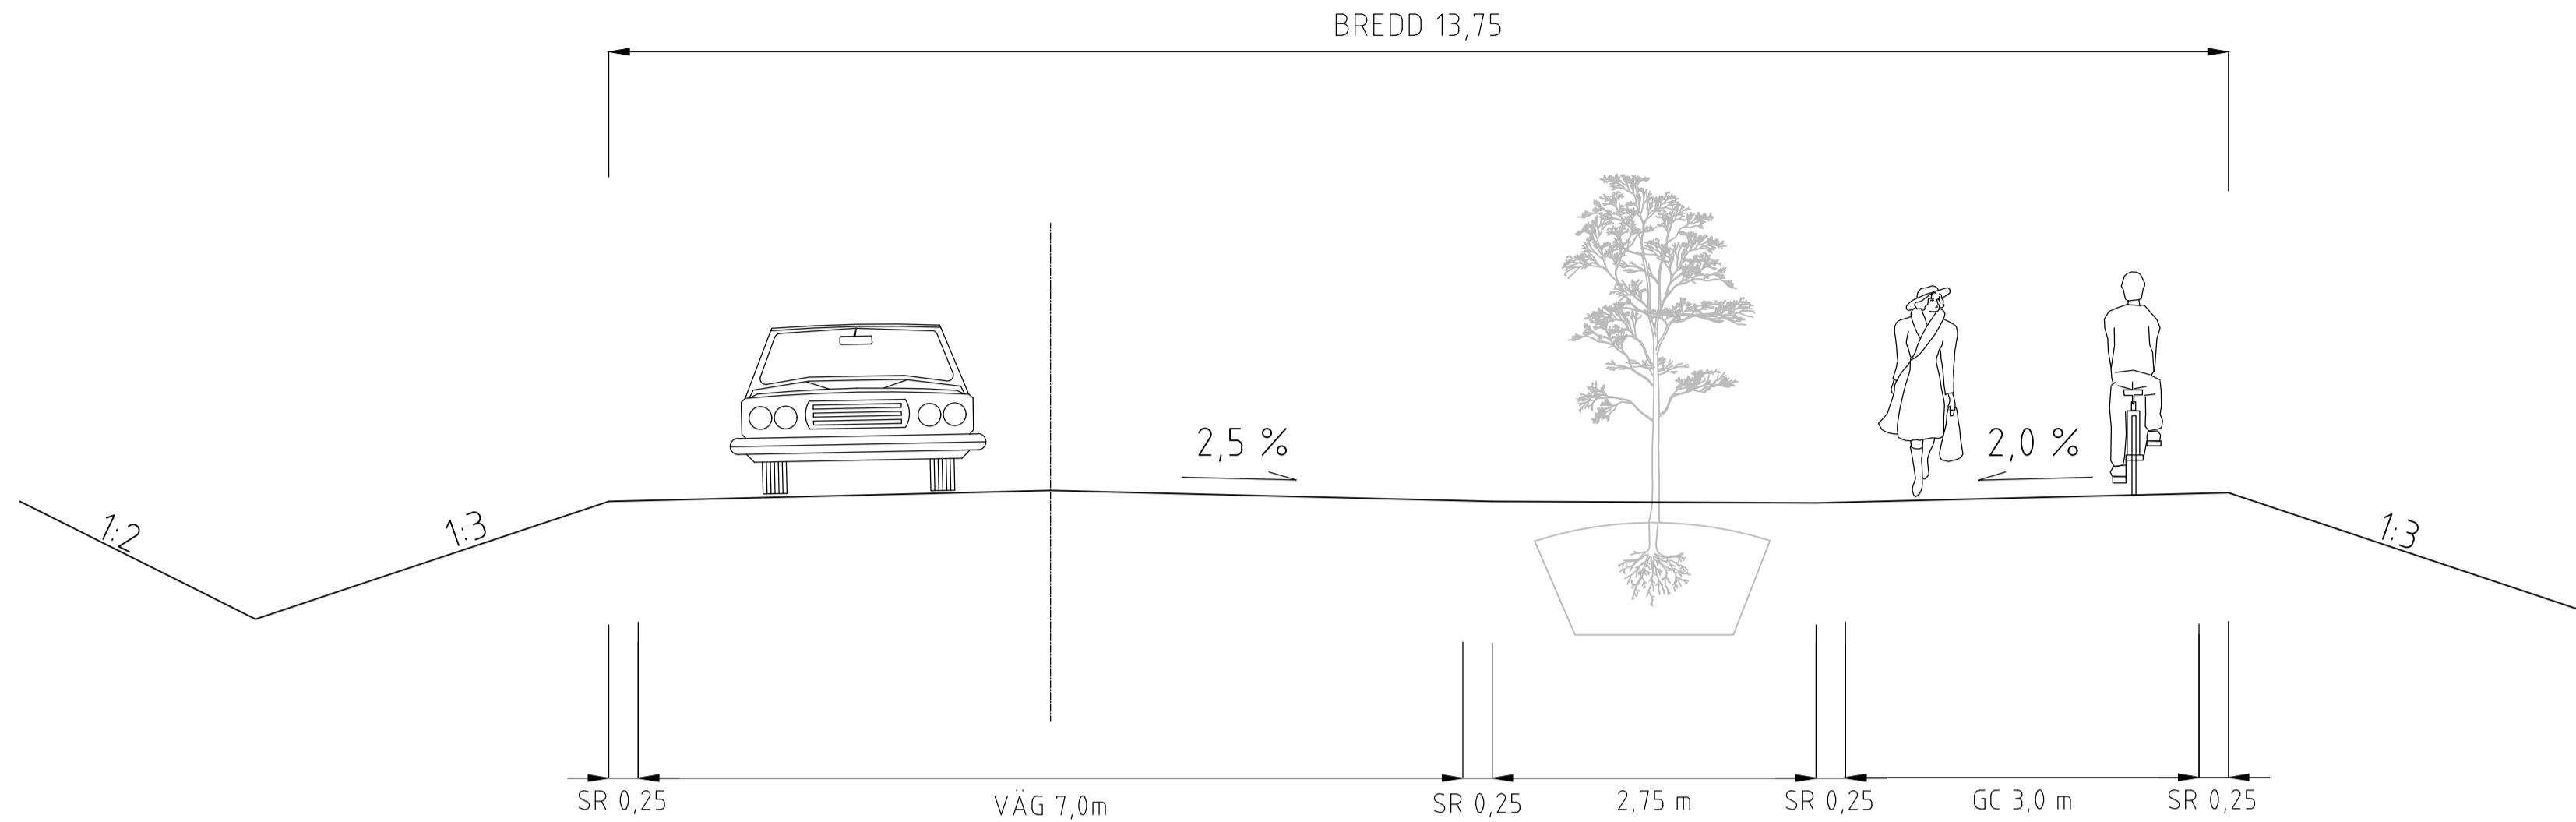



SEKTION KUNGSVÄGEN ÖSTER OM NY KORSNING MED GENERALSVÄGEN


SKALA 1:50

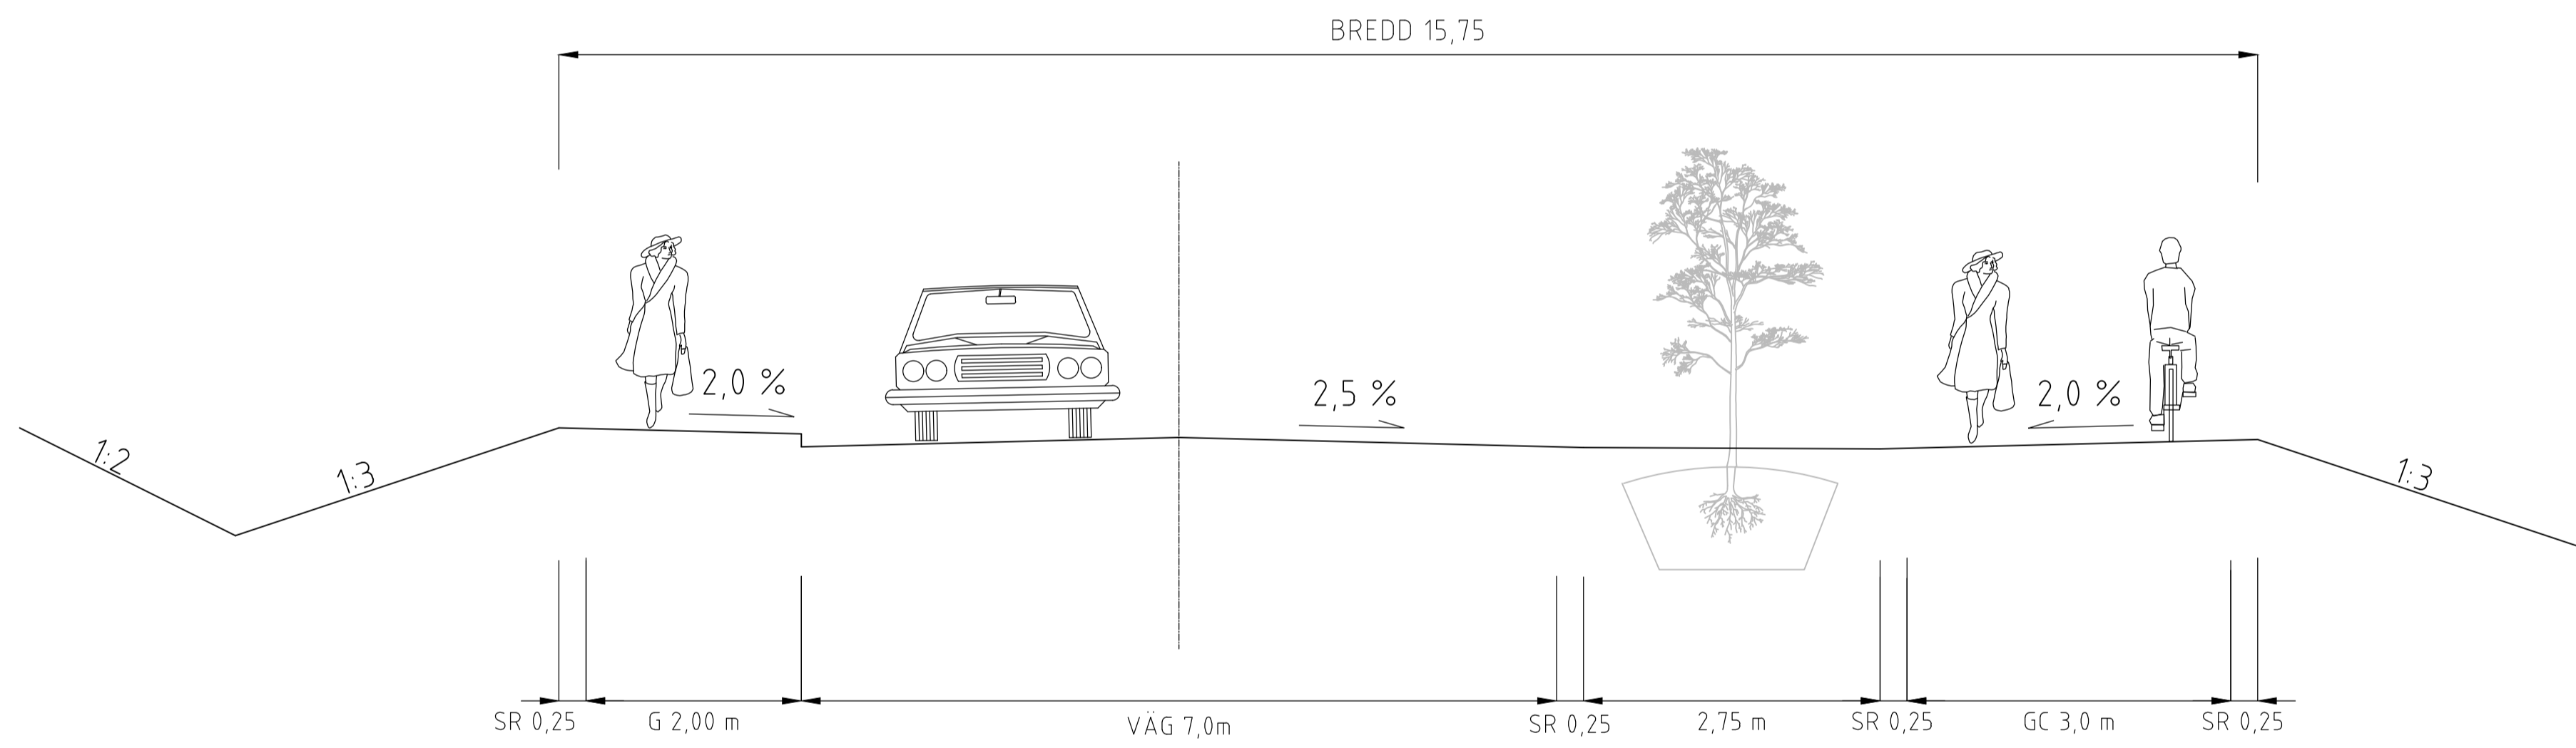

SEKTION GENERALSVÄGEN MOT KUNGSVÄGEN

SKALA 1:50

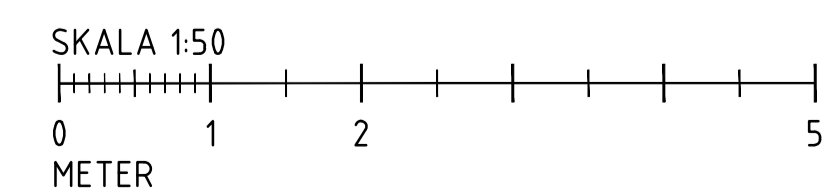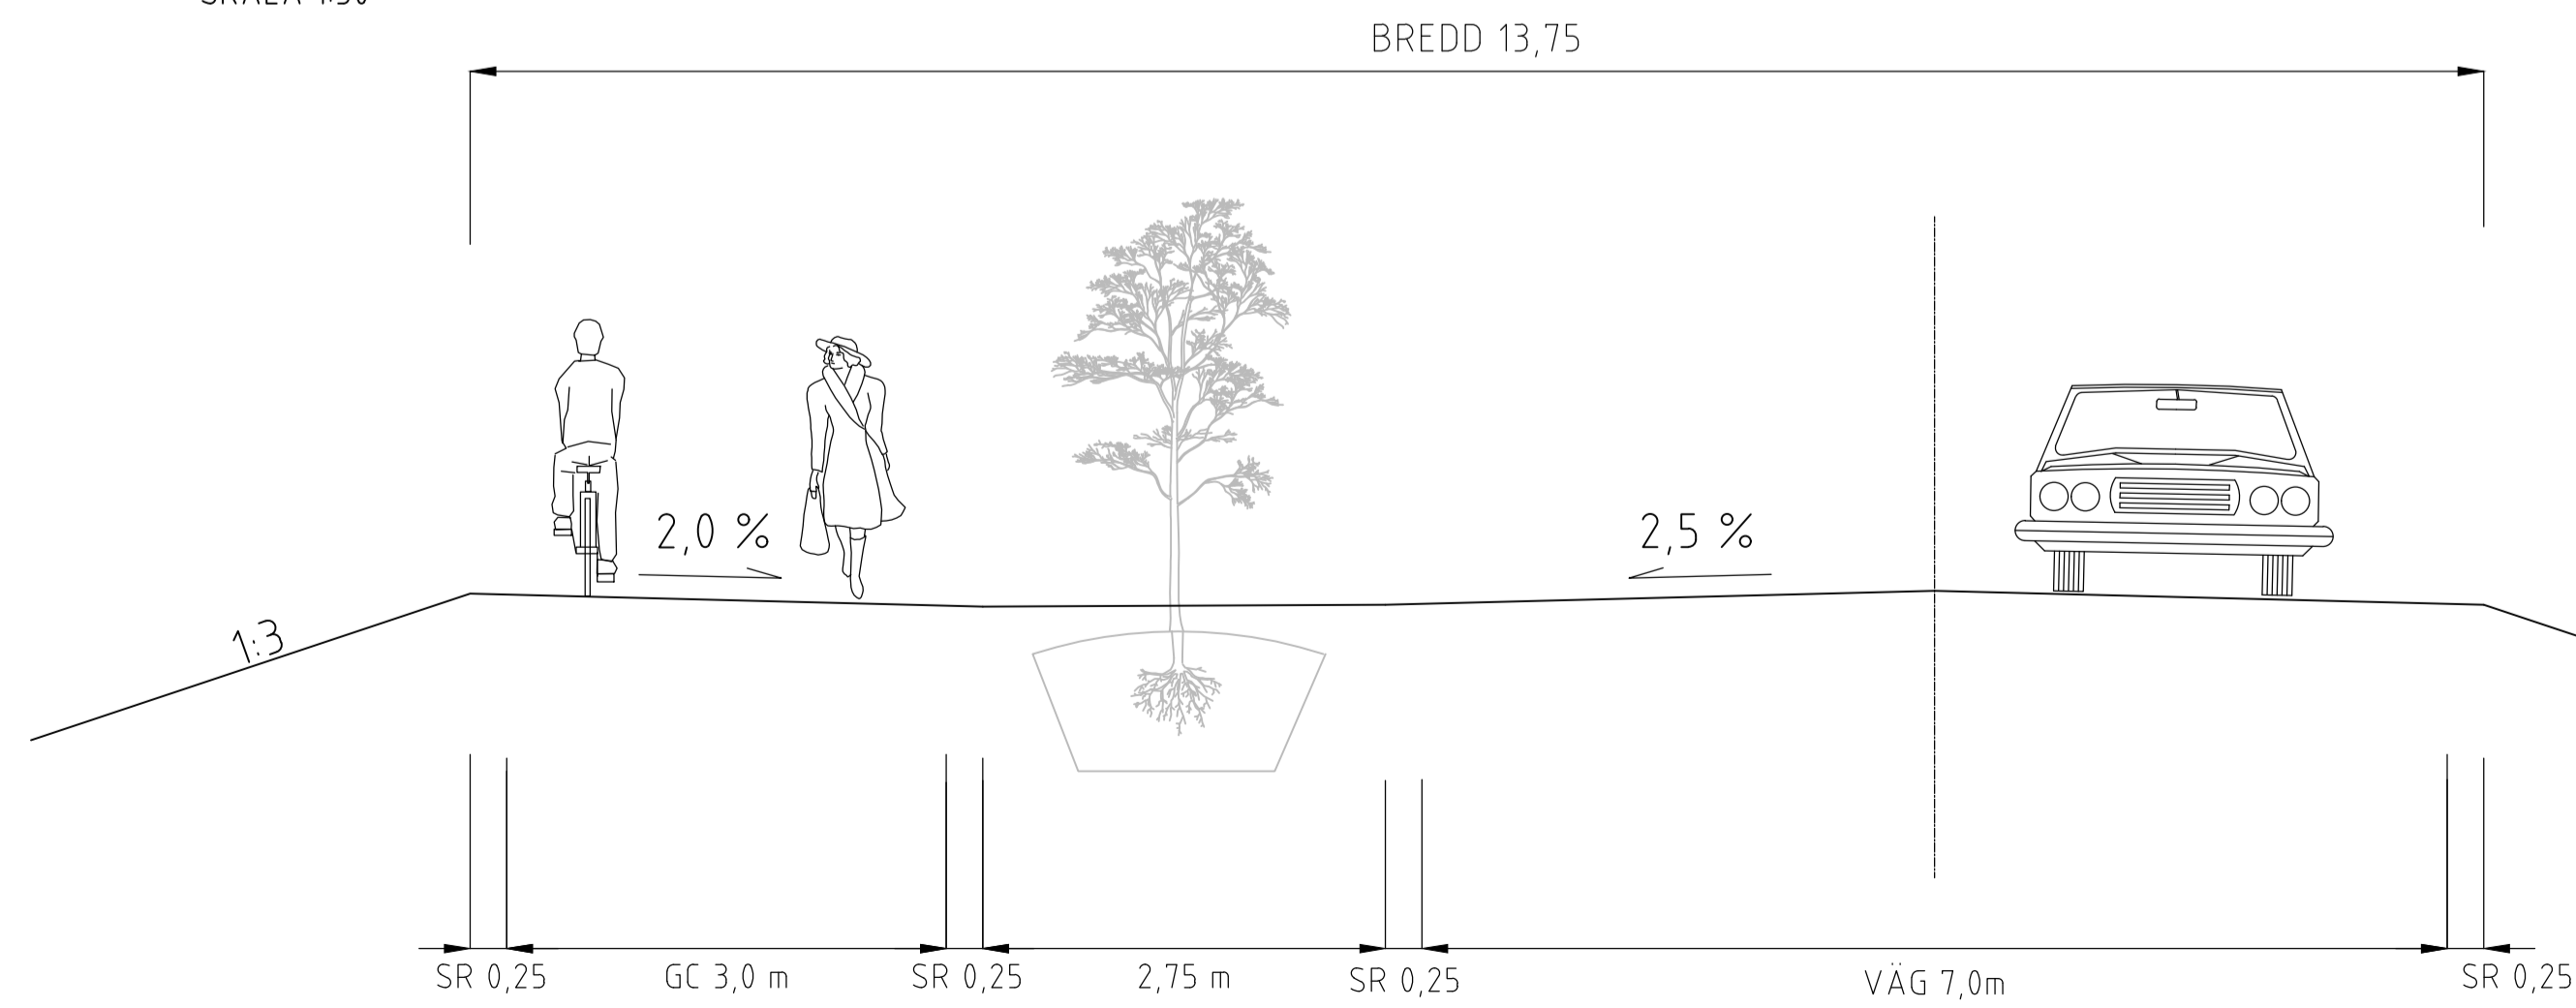

BET	ÄNDRINGEN AVSER	DATUM	SIGN
<p>UMEÅ KOMMUN KUNGSVÄGEN, SÄVAR</p> <p>UMEÅ KOMMUN</p> <p>WSP Samhällsbyggnad Box 502, Östra Sfrändgatan 24 901 10 Umeå TEL: 010-722 50 00 www.wsp.com</p> 			
UPPDRAG NR 10323712	RITAD/KONSTRUERAD AV C. HANSSON	HANDLÄGGARE C. HANSSON	
DATUM 2024-05-08	ANSVÄRIG A. ÅHS		
KUNGSVÄGEN OCH GENERALSVÄGEN			
ILLUSTRATION - NORMALSEKTION			
SKALA 1:50	A1	NUMMER T-10-2N-01	BET